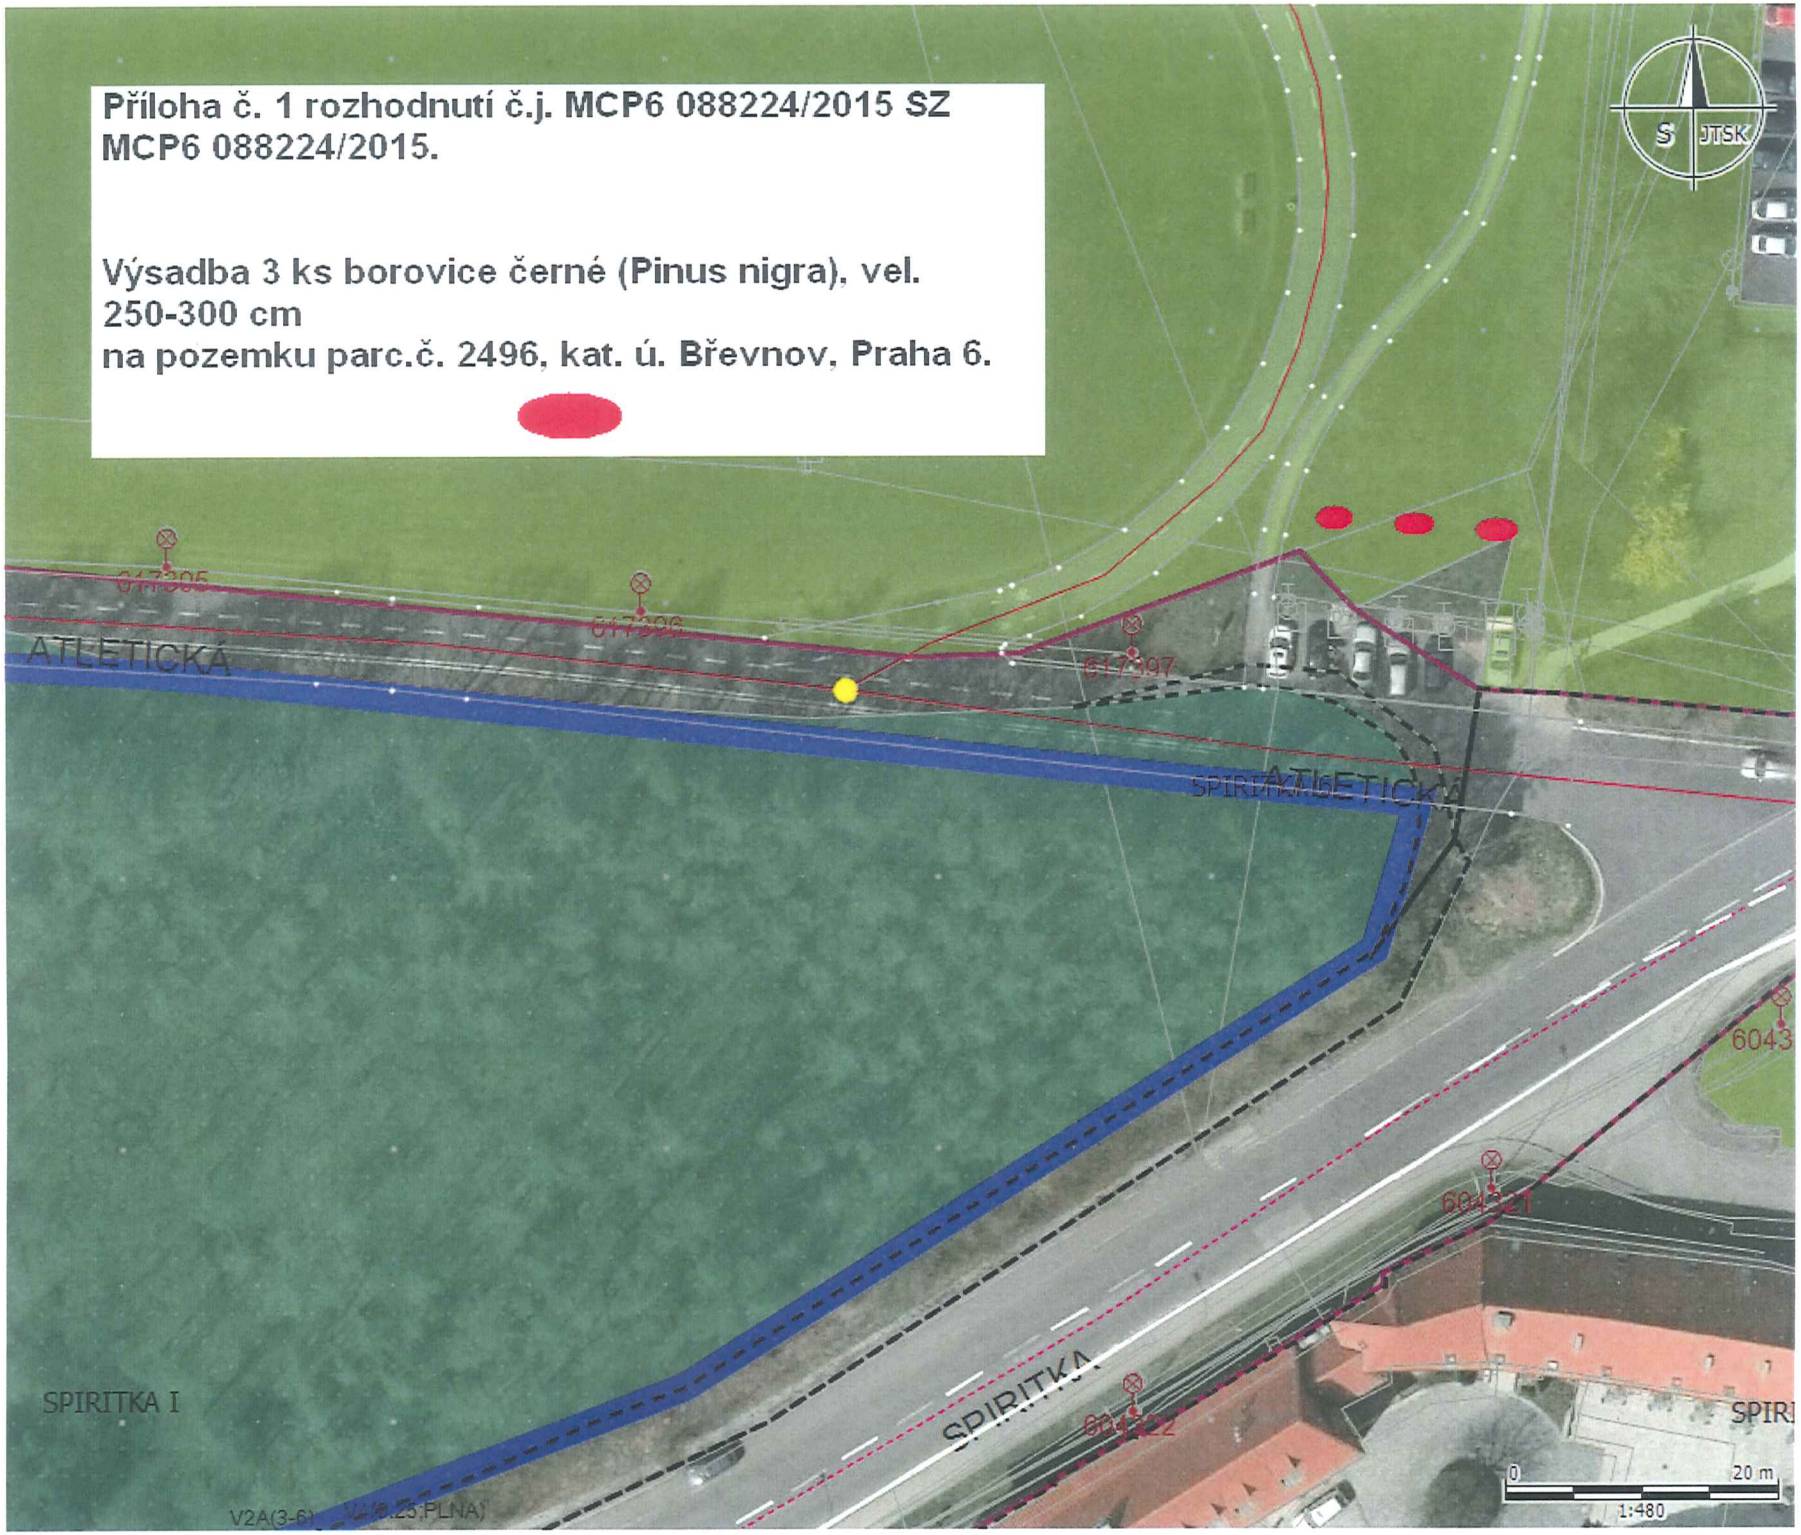

Příloha č. 1 rozhodnutí č.j. MCP6 088224/2015 SZ MCP6 088224/2015.
Výsadba 3 ks borovice černé (Pinus nigra), vel. 250-300 cm
na pozemku parc.č. 2496, kat. ú. Břevnov, Praha 6.
S JTSK
ATLETICKÁ
SPIRITKA I
SPIRITKA
0
20 m
1:480